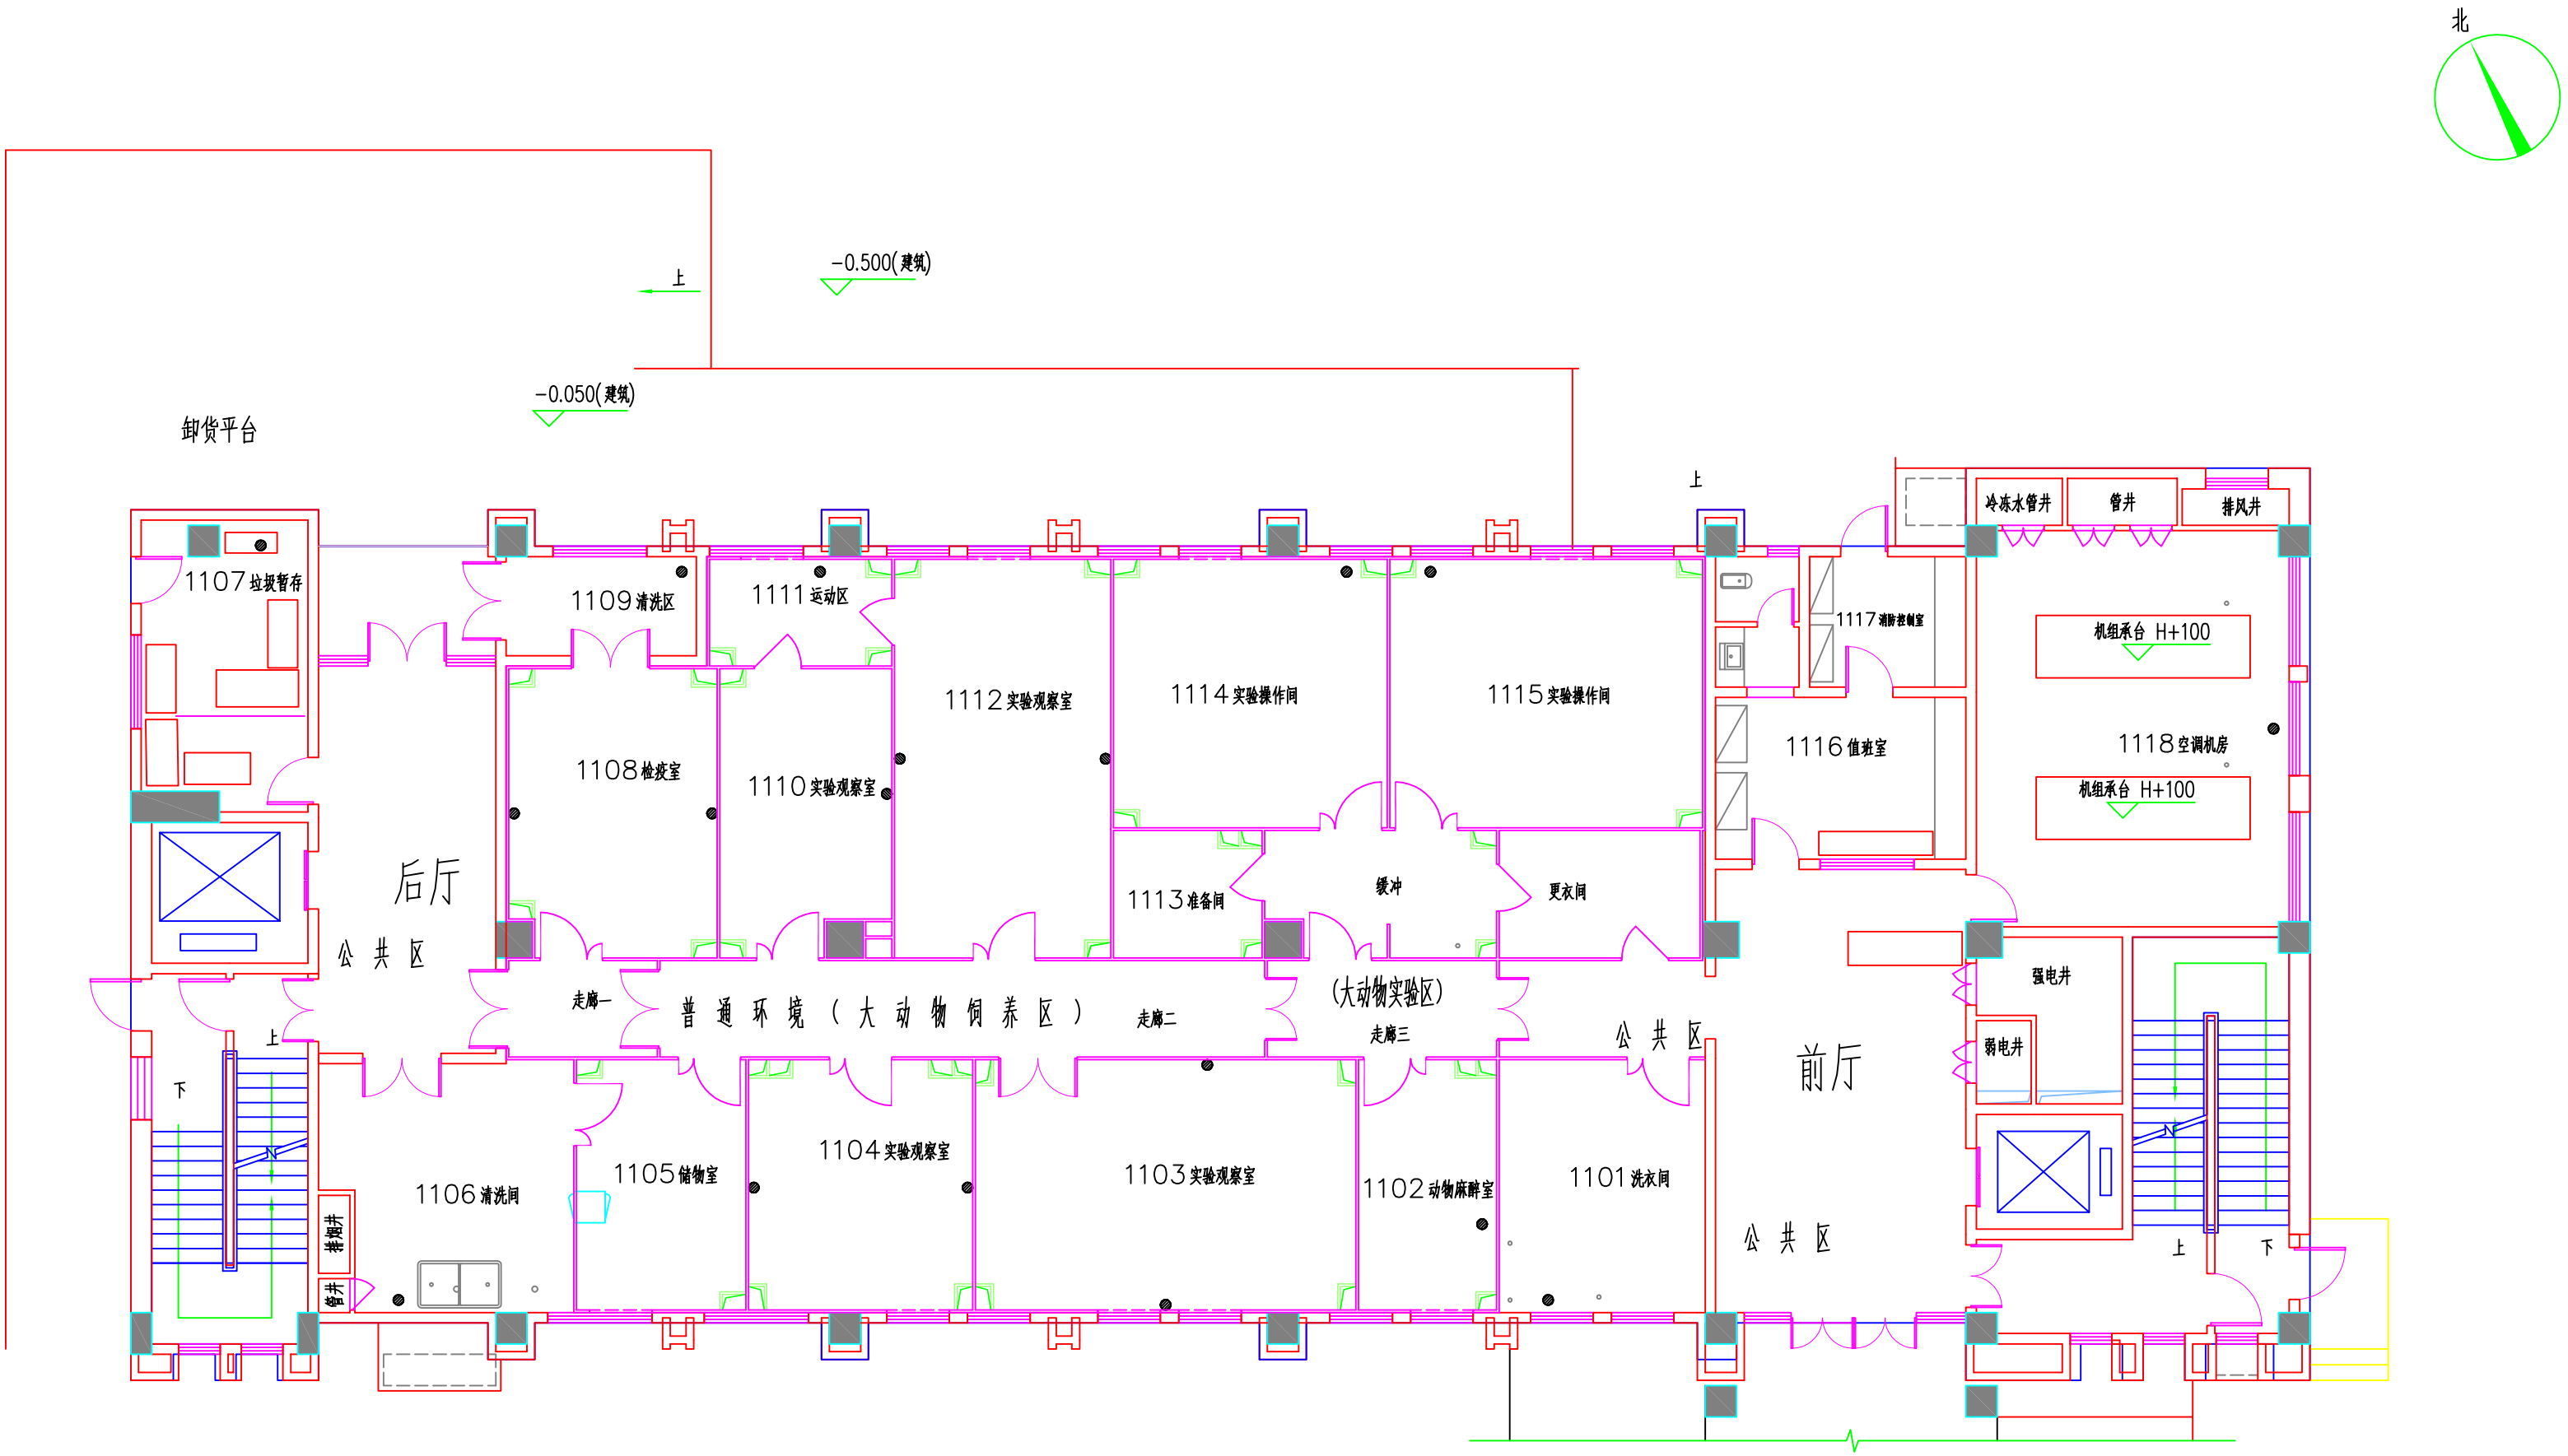
北
-0.500(建筑)
上
-0.050(建筑)
卸货平台
上
冷冻水管井
管井
排风井
1107 垃圾暂存
1109 清洗区
1111 运动区
1112 实验观察室
1114 实验操作间
1115 实验操作间
1117 消防控制室
机组承台 H+100
1116 值班室
1118 空调机房
机组承台 H+100
1108 检疫室
1110 实验观察室
后厅
公 共 区
1113 准备间
缓冲
更衣间
走廊一
普 通 环 境 （ 大 动 物 饲 养 区 ）
走廊二
（大动物实验区）
走廊三
公 共 区
强电井
弱电井
前厅
上
下
1106 清洗间
1105 储物室
1104 实验观察室
1103 实验观察室
1102 动物麻醉室
1101 洗衣间
公 共 区
排烟井
管井
上
下

首层平面图